


COUPE AA LONGITUDINALE
TRAVÉE 01
 (échelle 1:100)

PRS: classe d'acier: S355
 Hauteur: 3.45m

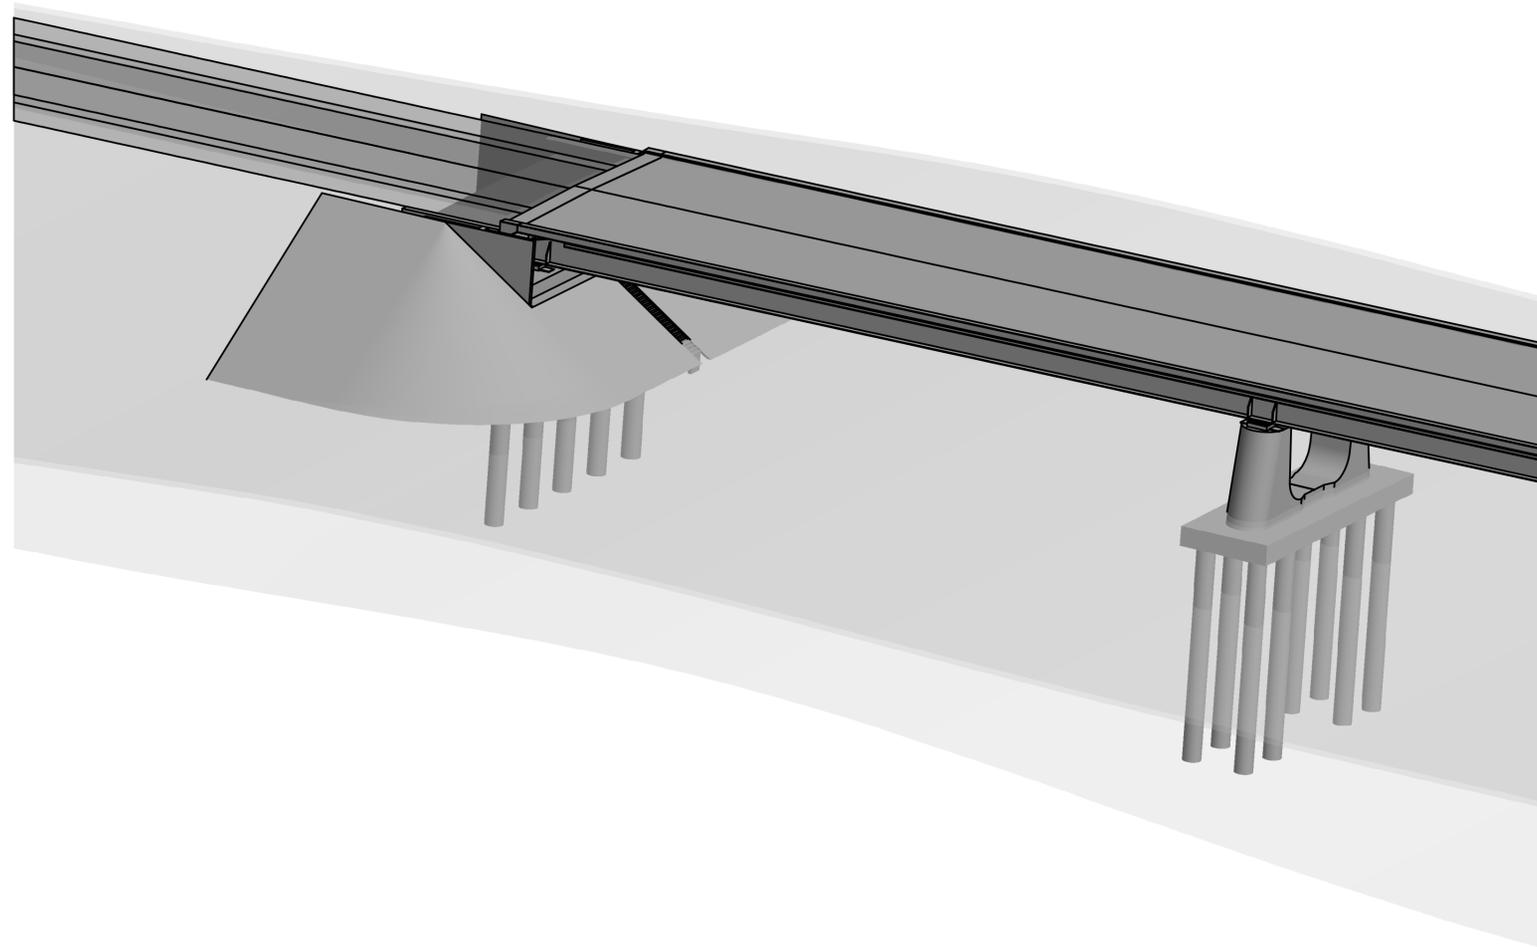


 INSTITUT UNIVERSITAIRE DE TECHNOLOGIE DU LIMOUSIN
 DEPARTEMENT GENIE CIVIL 19300 EGLETONS
 LICENCE PROFESSIONNELLE PROJETEUR STRUCTURE

VIADUC DE LA SAÔNE

VIADUC DE LA SAÔNE

N°	ZONE	TYPE	UNITE	ECH
02	T01	PRO	m	1:100

COUPE LONGITUDINALE AA

IND	MODIFICATION	DATE	DESS	VERIF
0	Premier plan diffusé	18/06/15	RV	

003	VIADUC DE LA SAÔNE	PRO
0		02