




VUE EN PLAN TOITURE

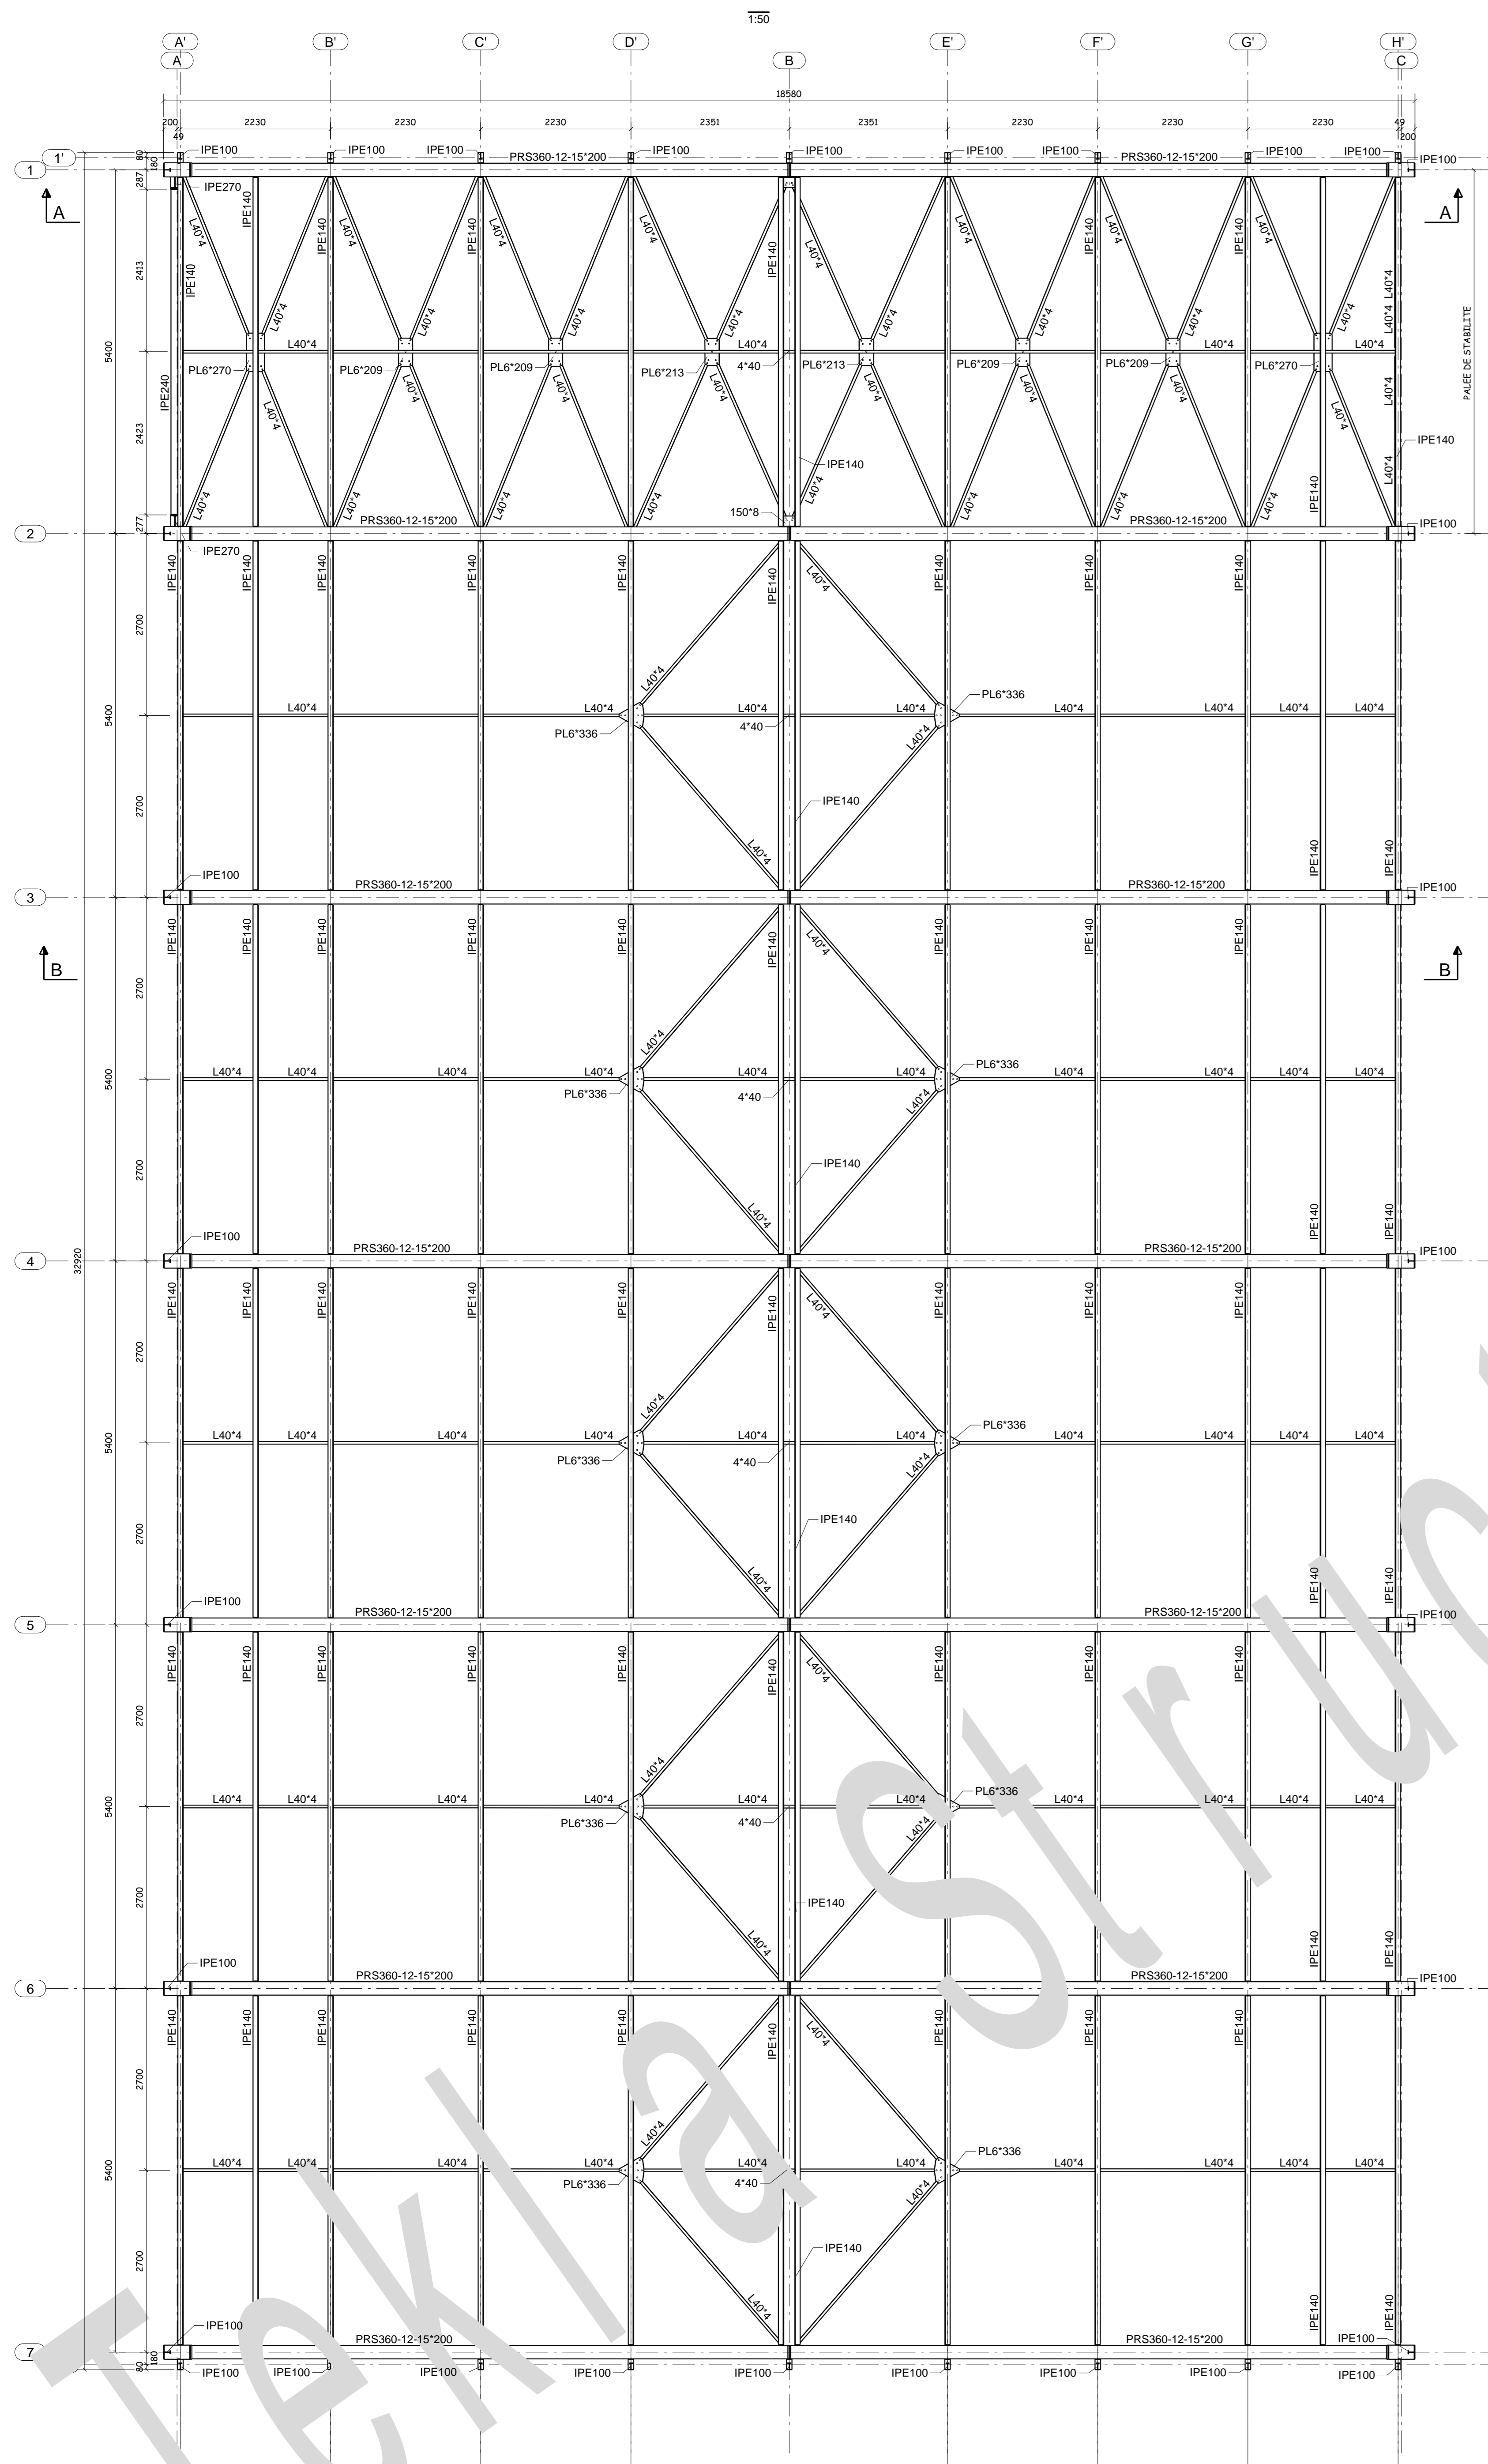


COUPE A-A
PORTIQUE FILE 1

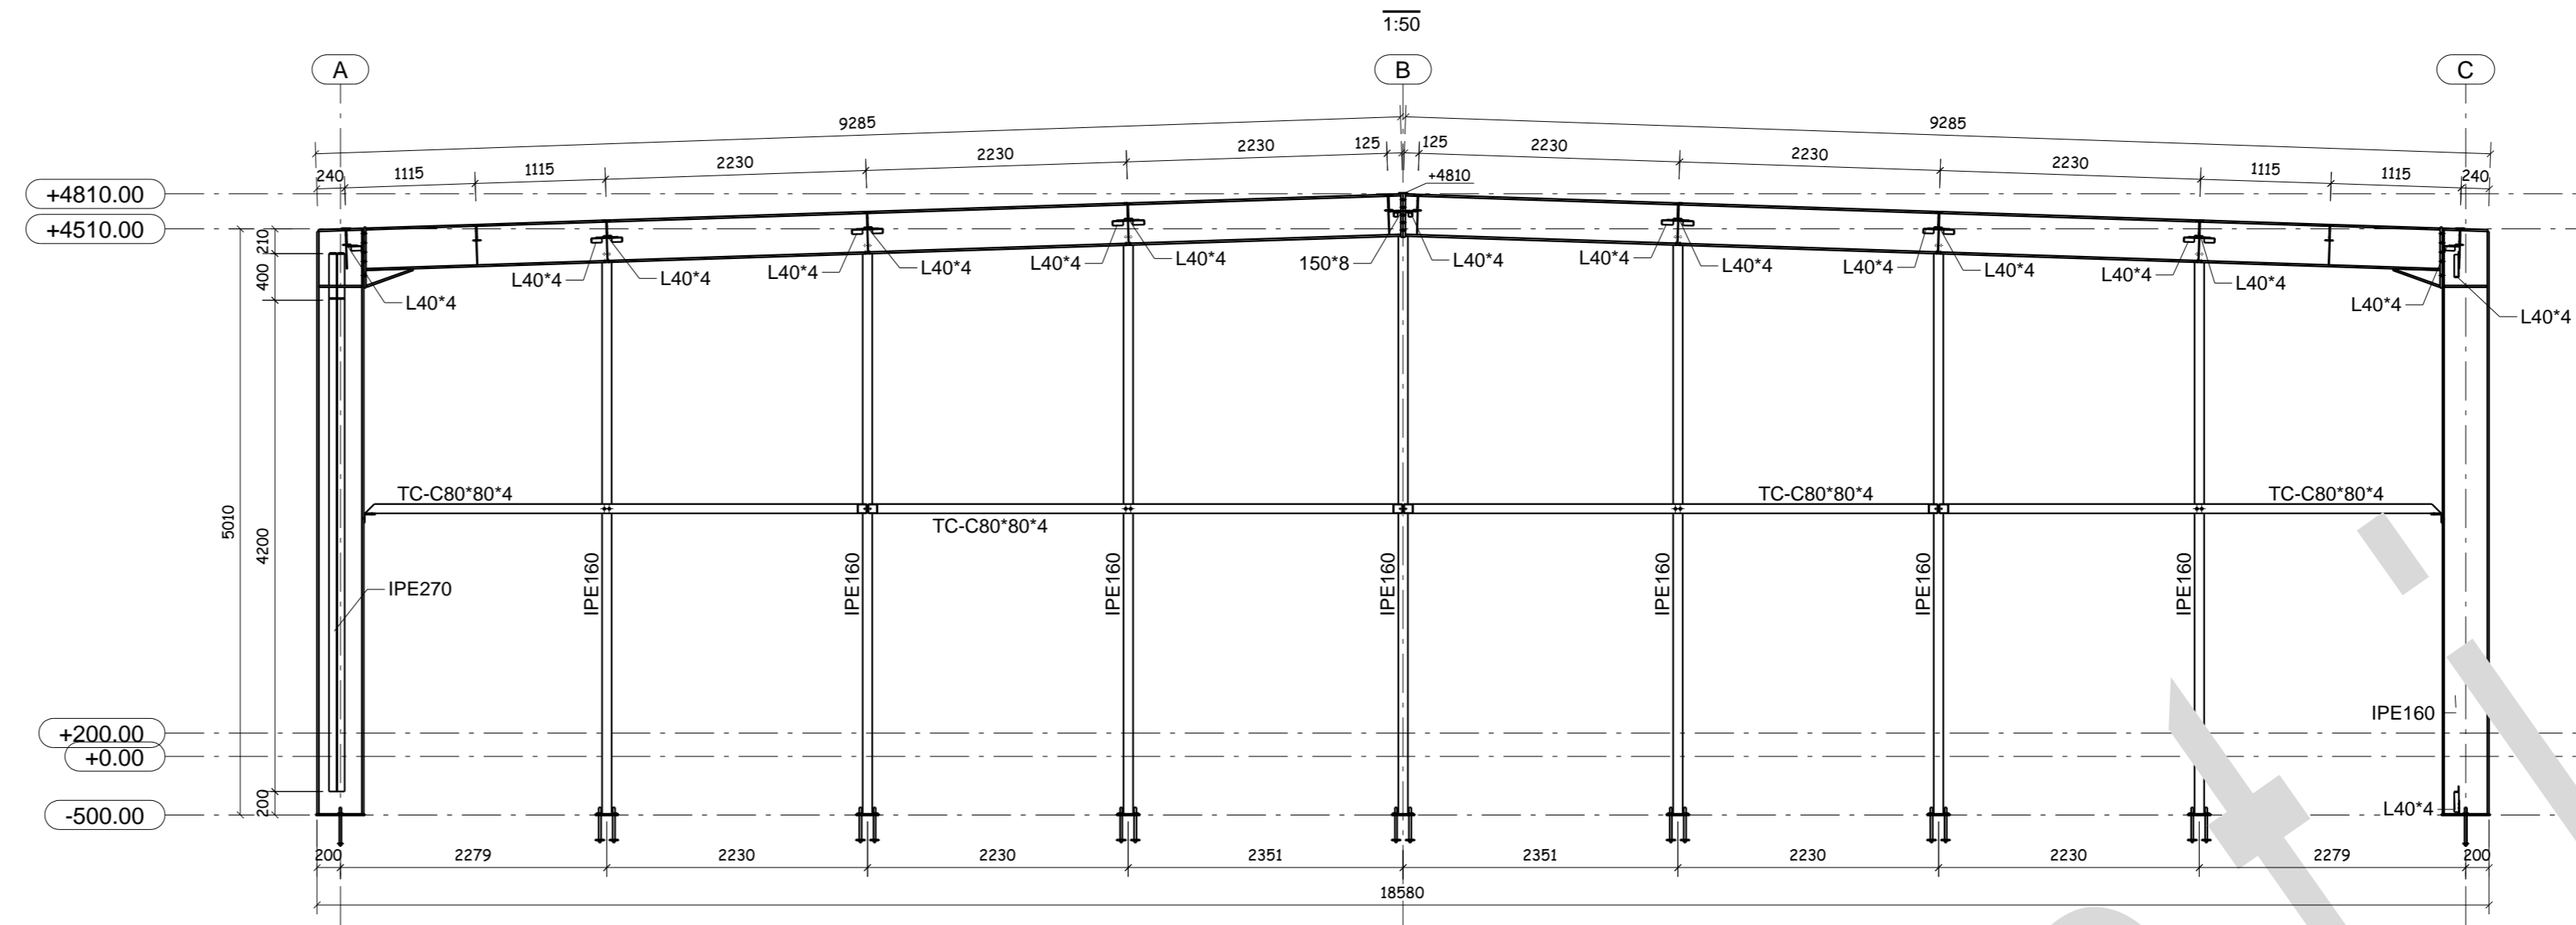


DETAIL 1

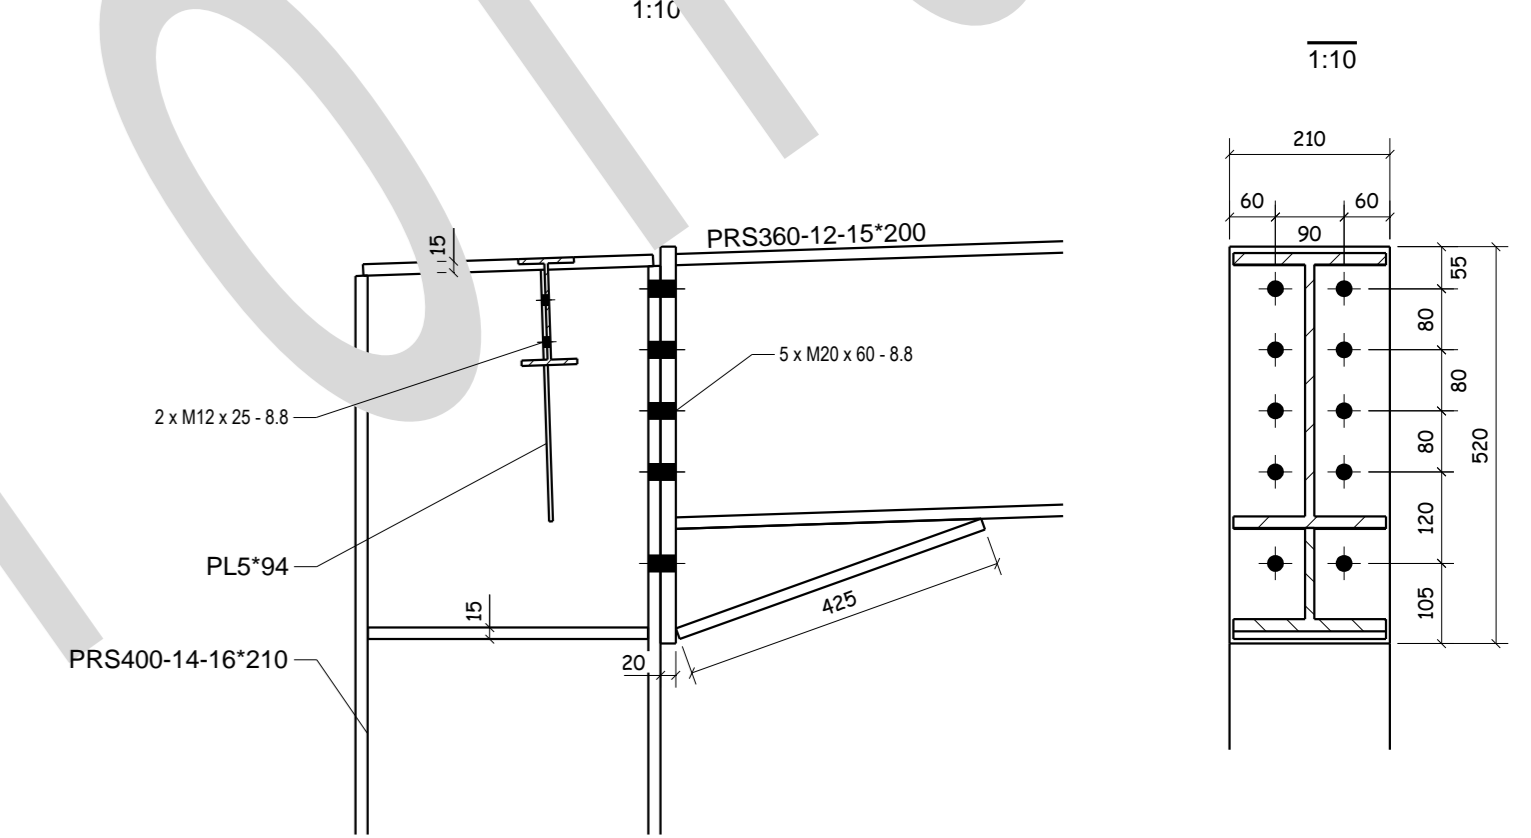


COUPE B-B
PORTIQUE FILE 3

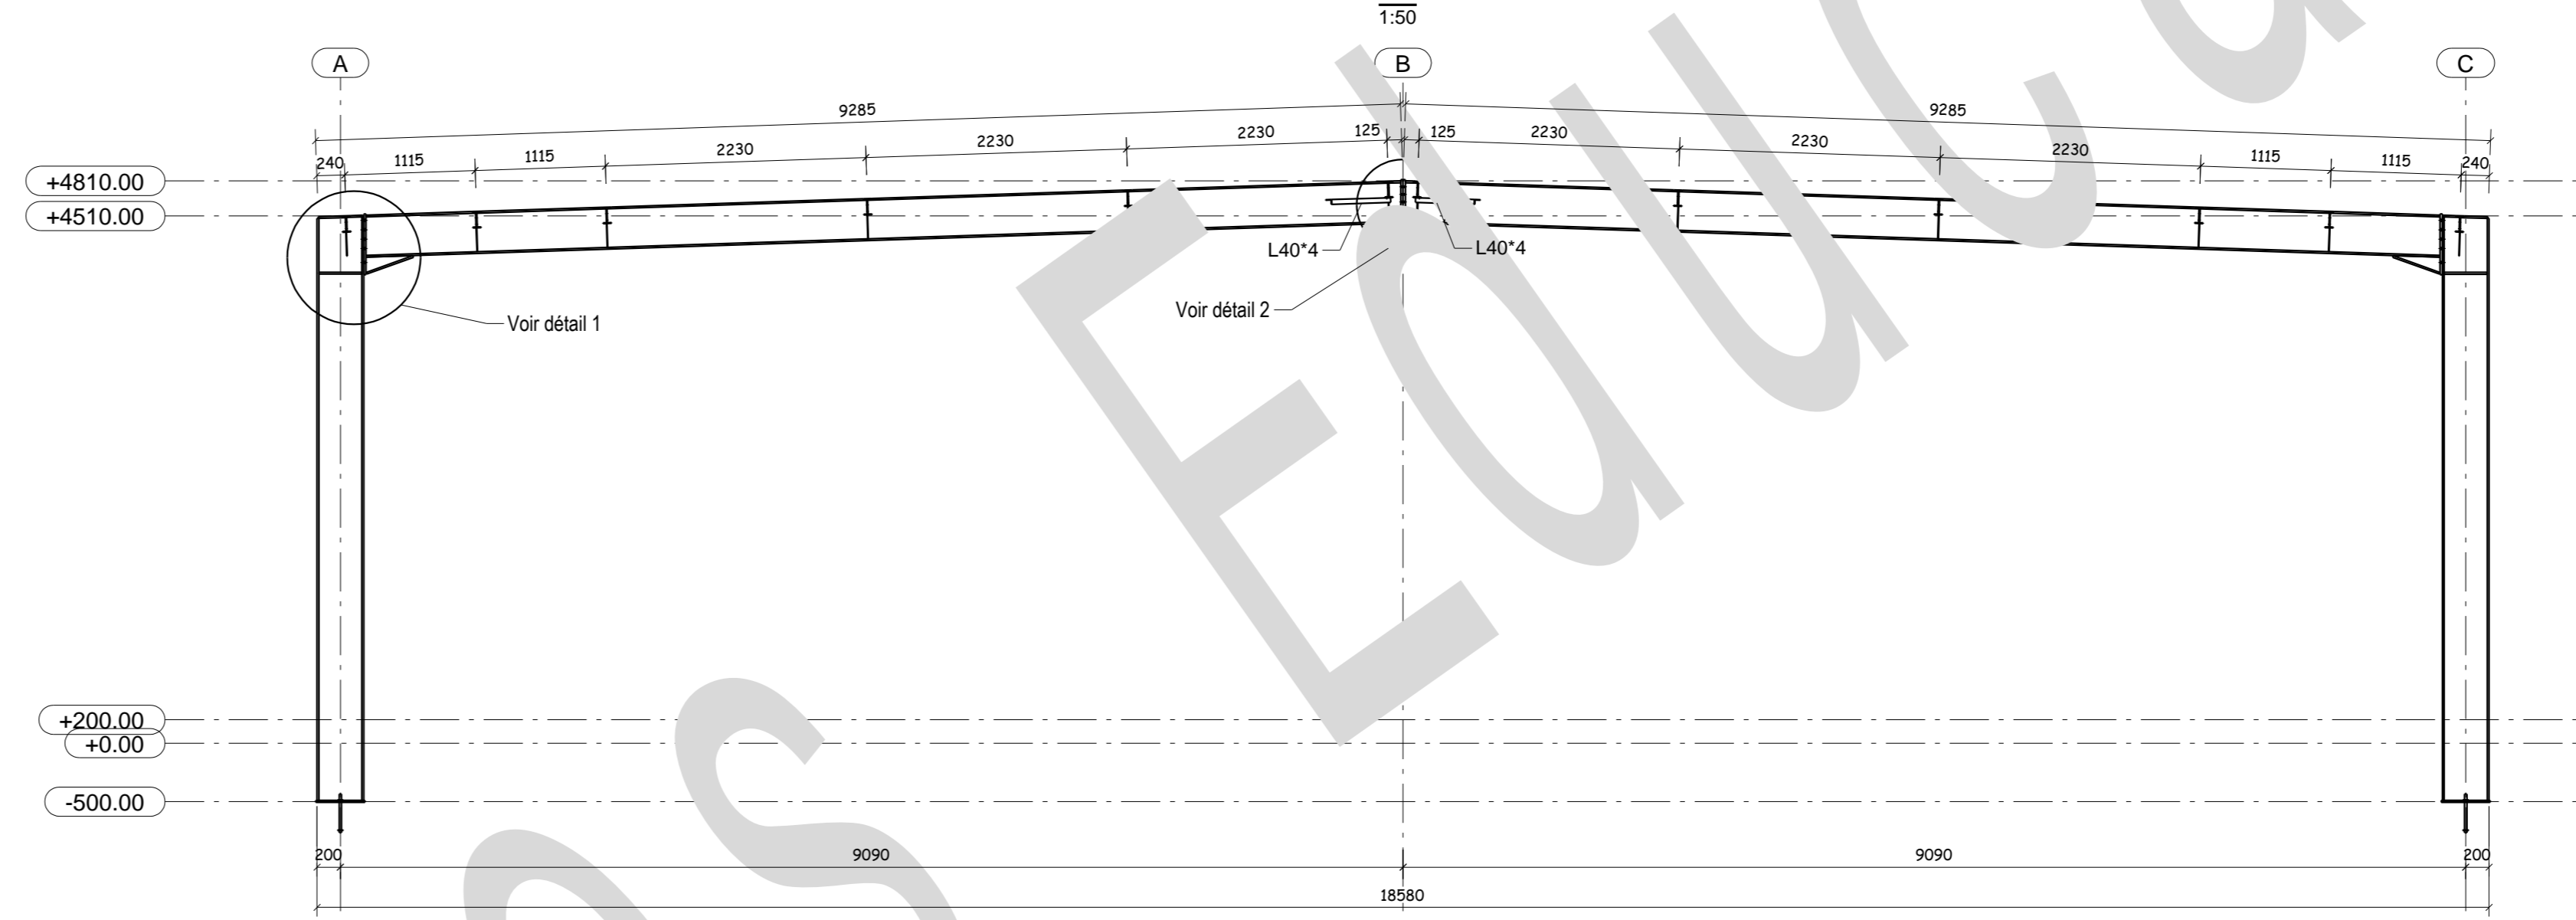


DETAIL 2

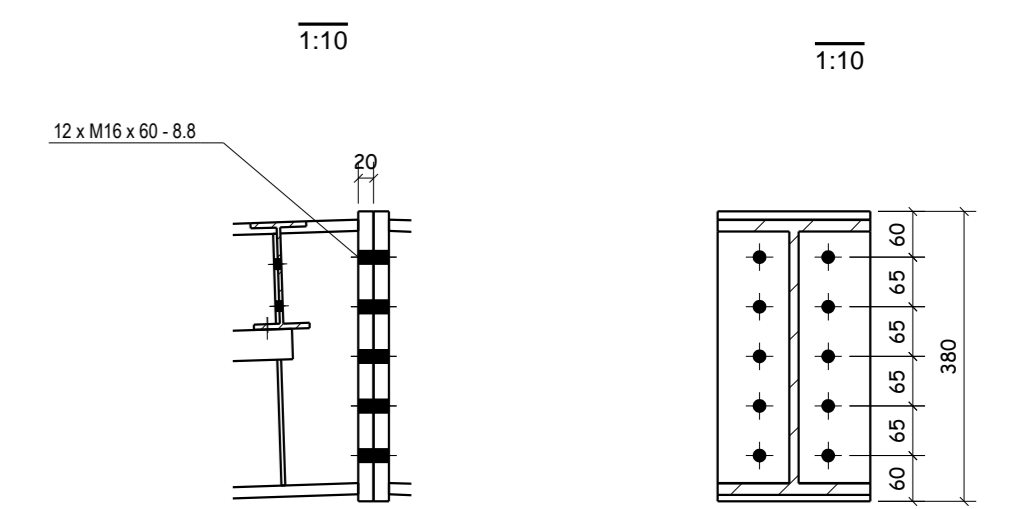


PERSPECTIVE

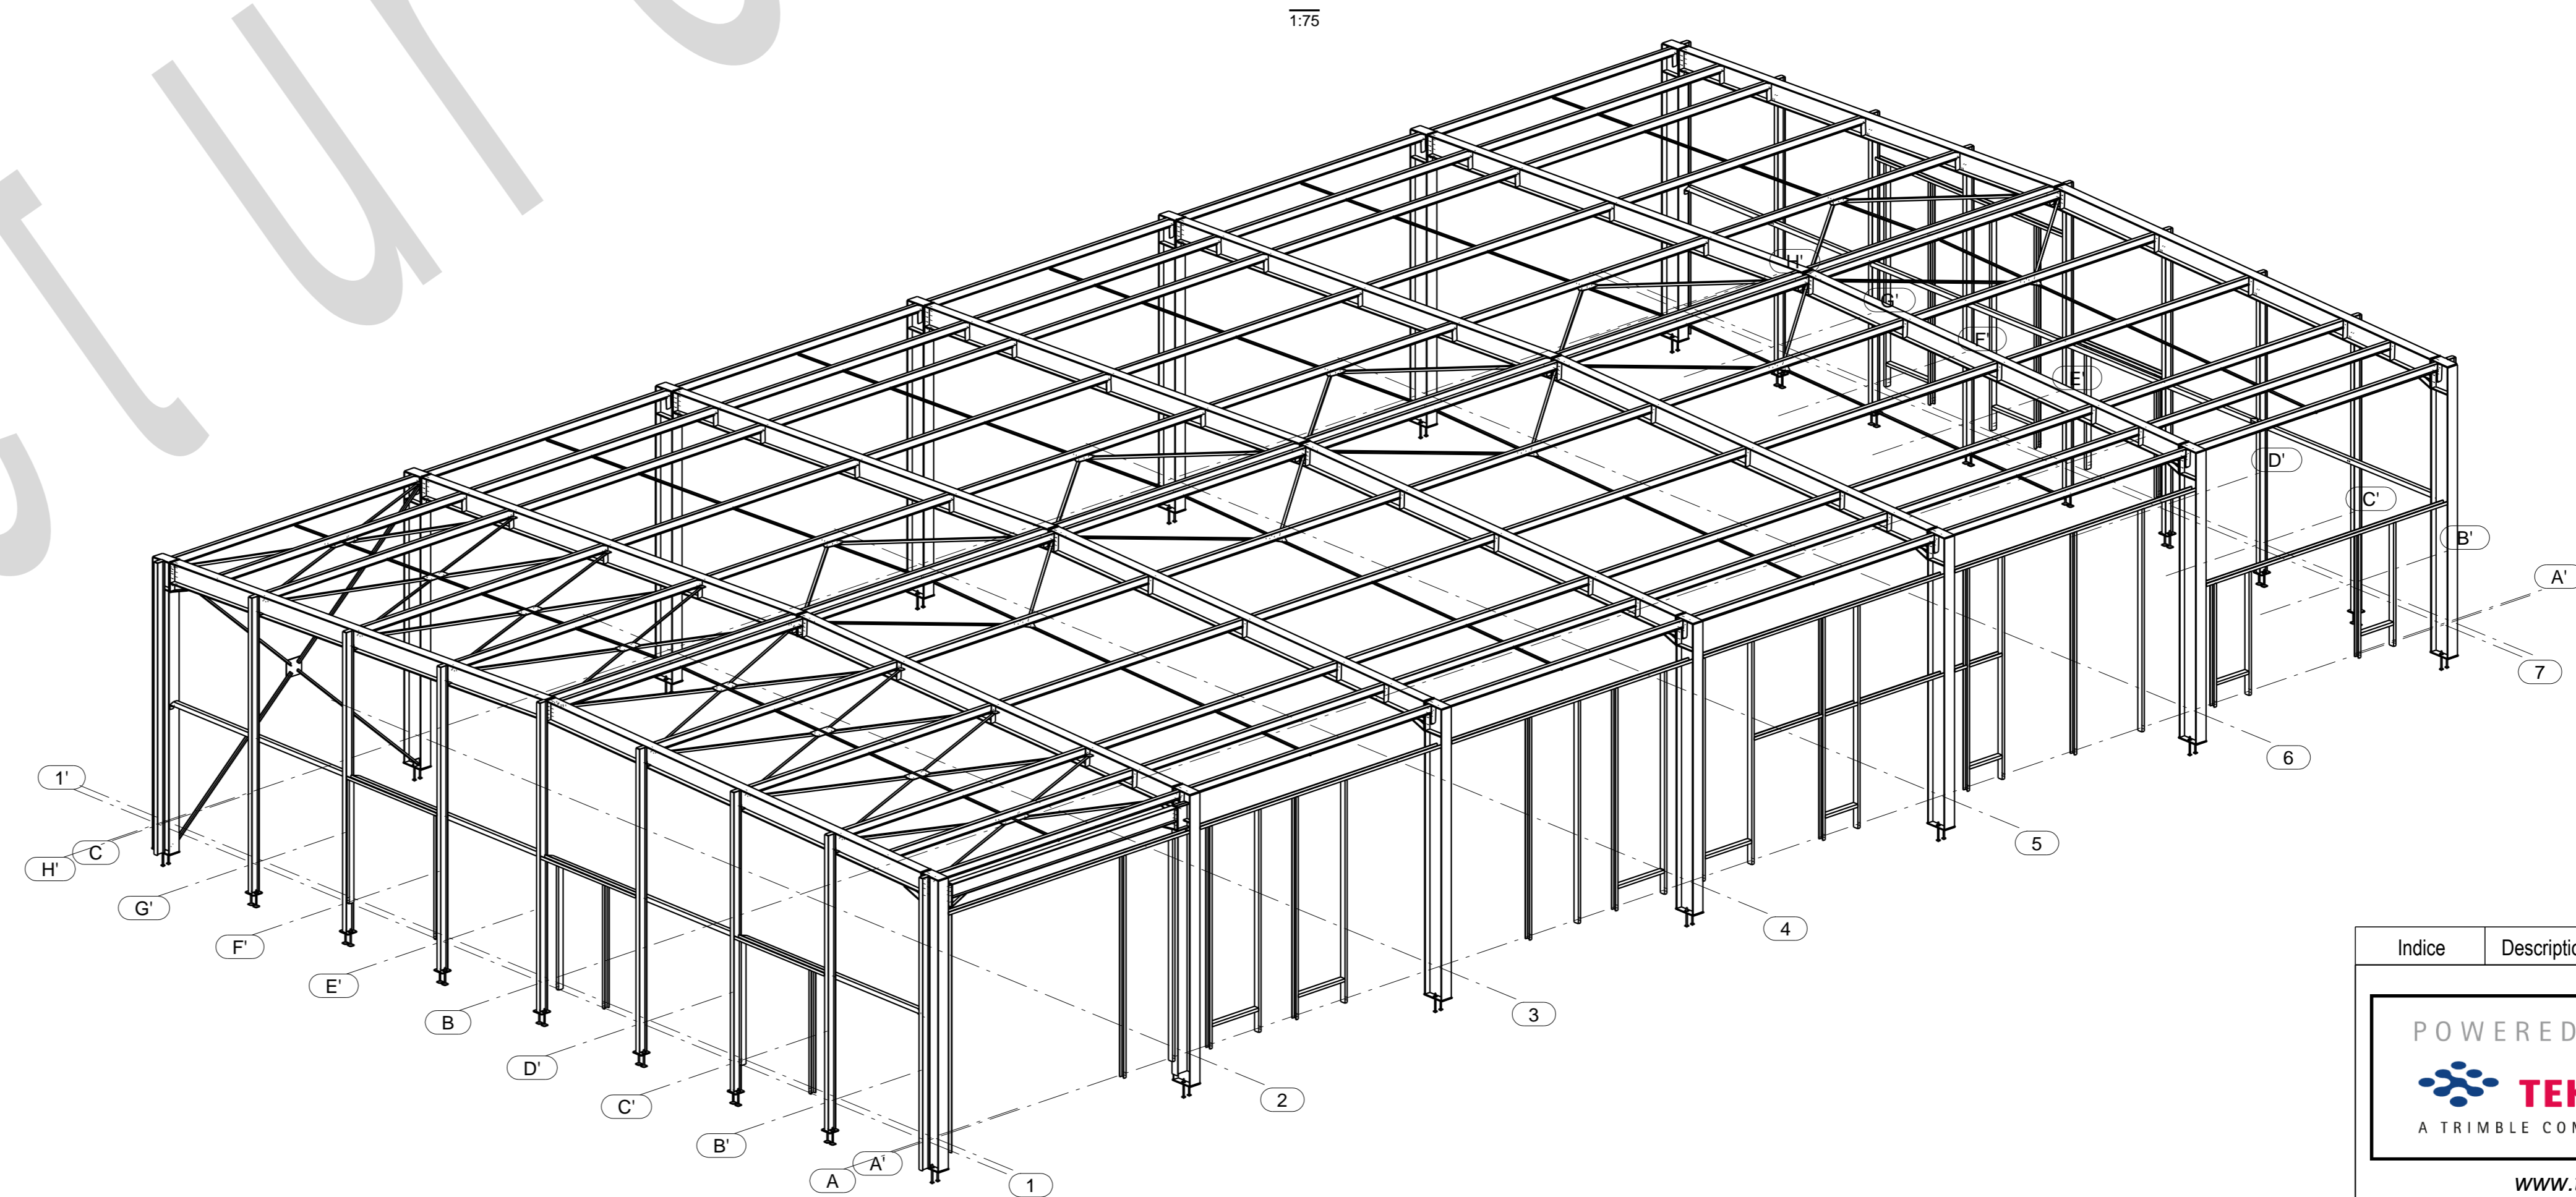


DETAIL
PL6*270

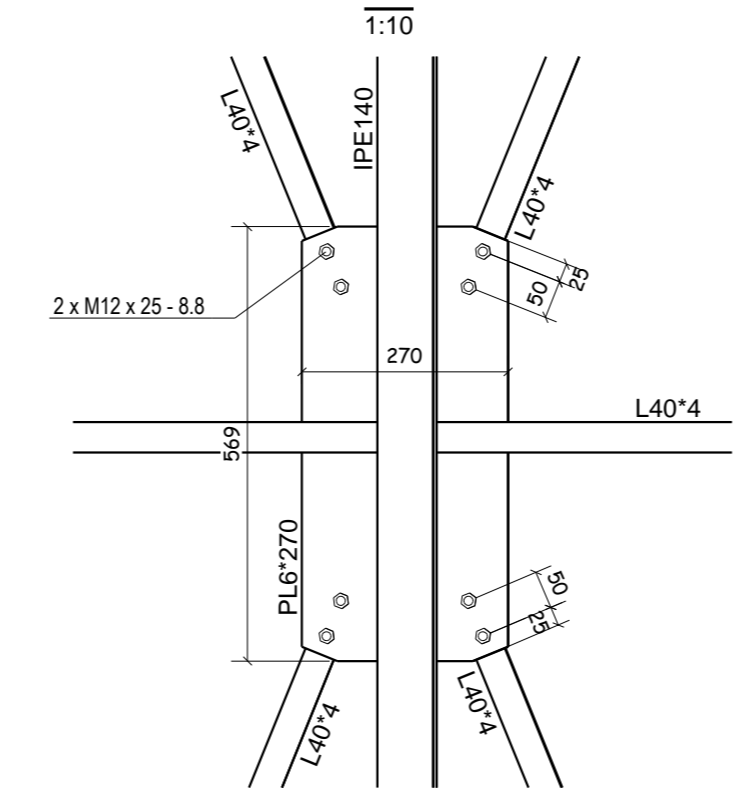

DETAIL
PL6*209

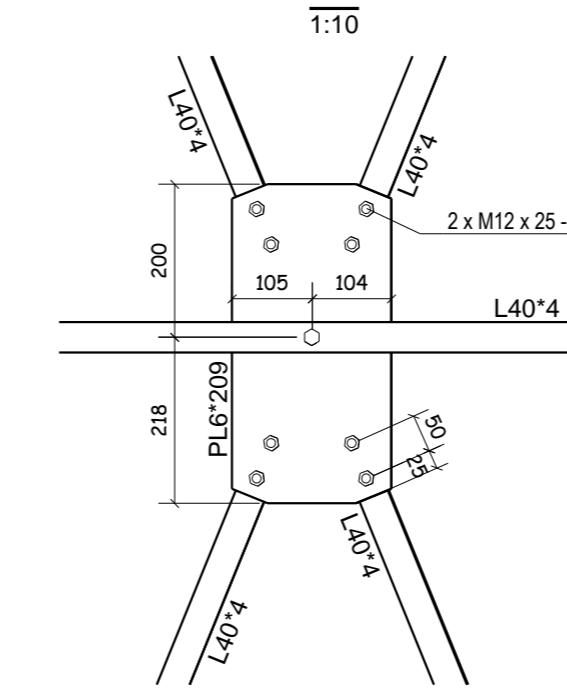

DETAIL
PL6*336

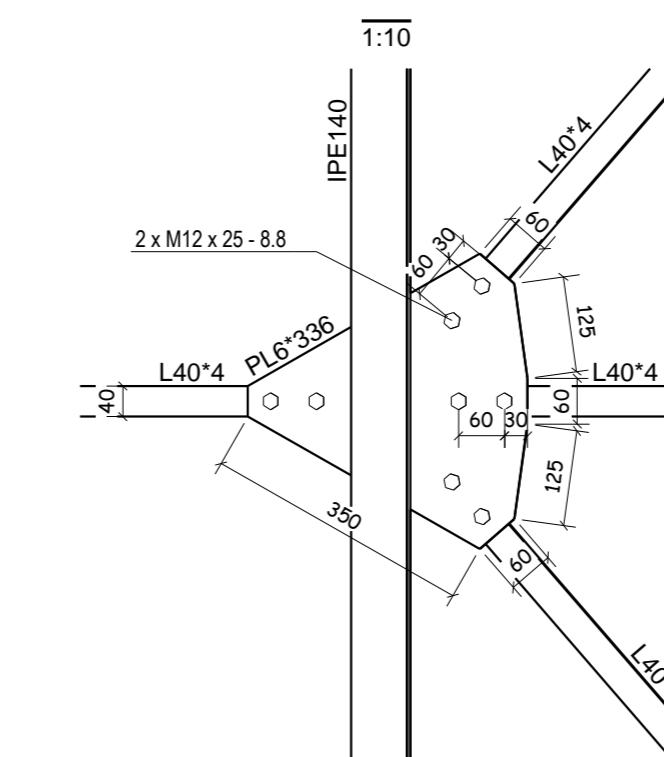

Indice	Description	Date de révision	
 www.tekla.com		Numéro d'affaire: C15-001	
		Nom d'affaire: PROJET CM Bâtiment B	
Numéro de plan: [3]	Dessinateur: BOGINI A.	Echelles: 1:10 1:50	1:75
Date: 08.04.2015	Format: A0		
PLANS TOITURE - PORTIQUES			
TEKLA s.a.r.l.		Hôtel de l'Innovation - Immeuble Darwin Parc SILIC ORLY-RUNGIS 108 rue des Galvanes 91150 RUNGIS (FRANCE)	
support-teklastructures@fr.tekla.com		Tel: 05 63 48 11 60 Fax: 05 63 48 11 61	