

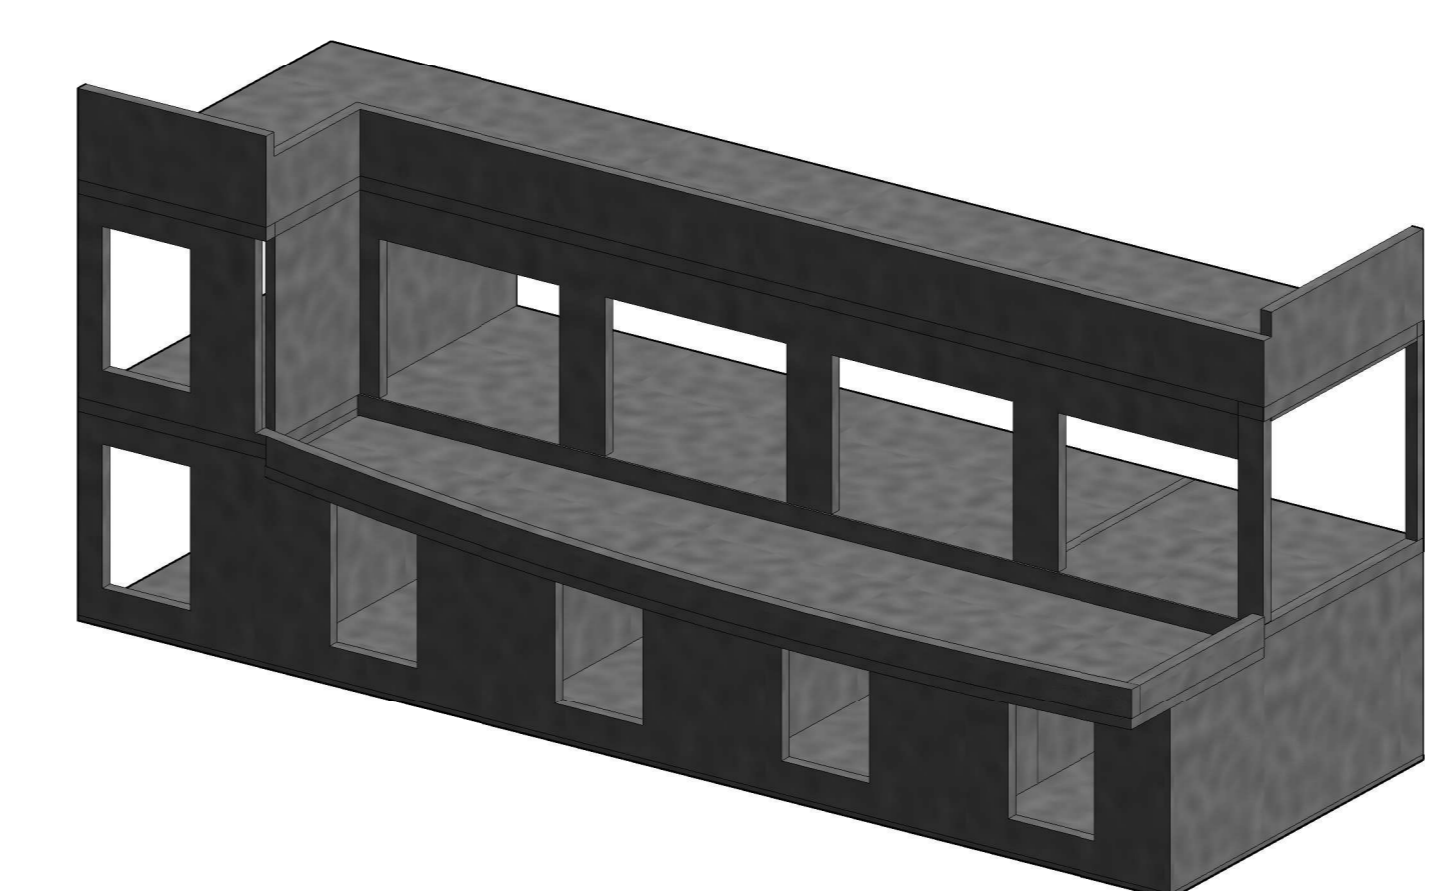
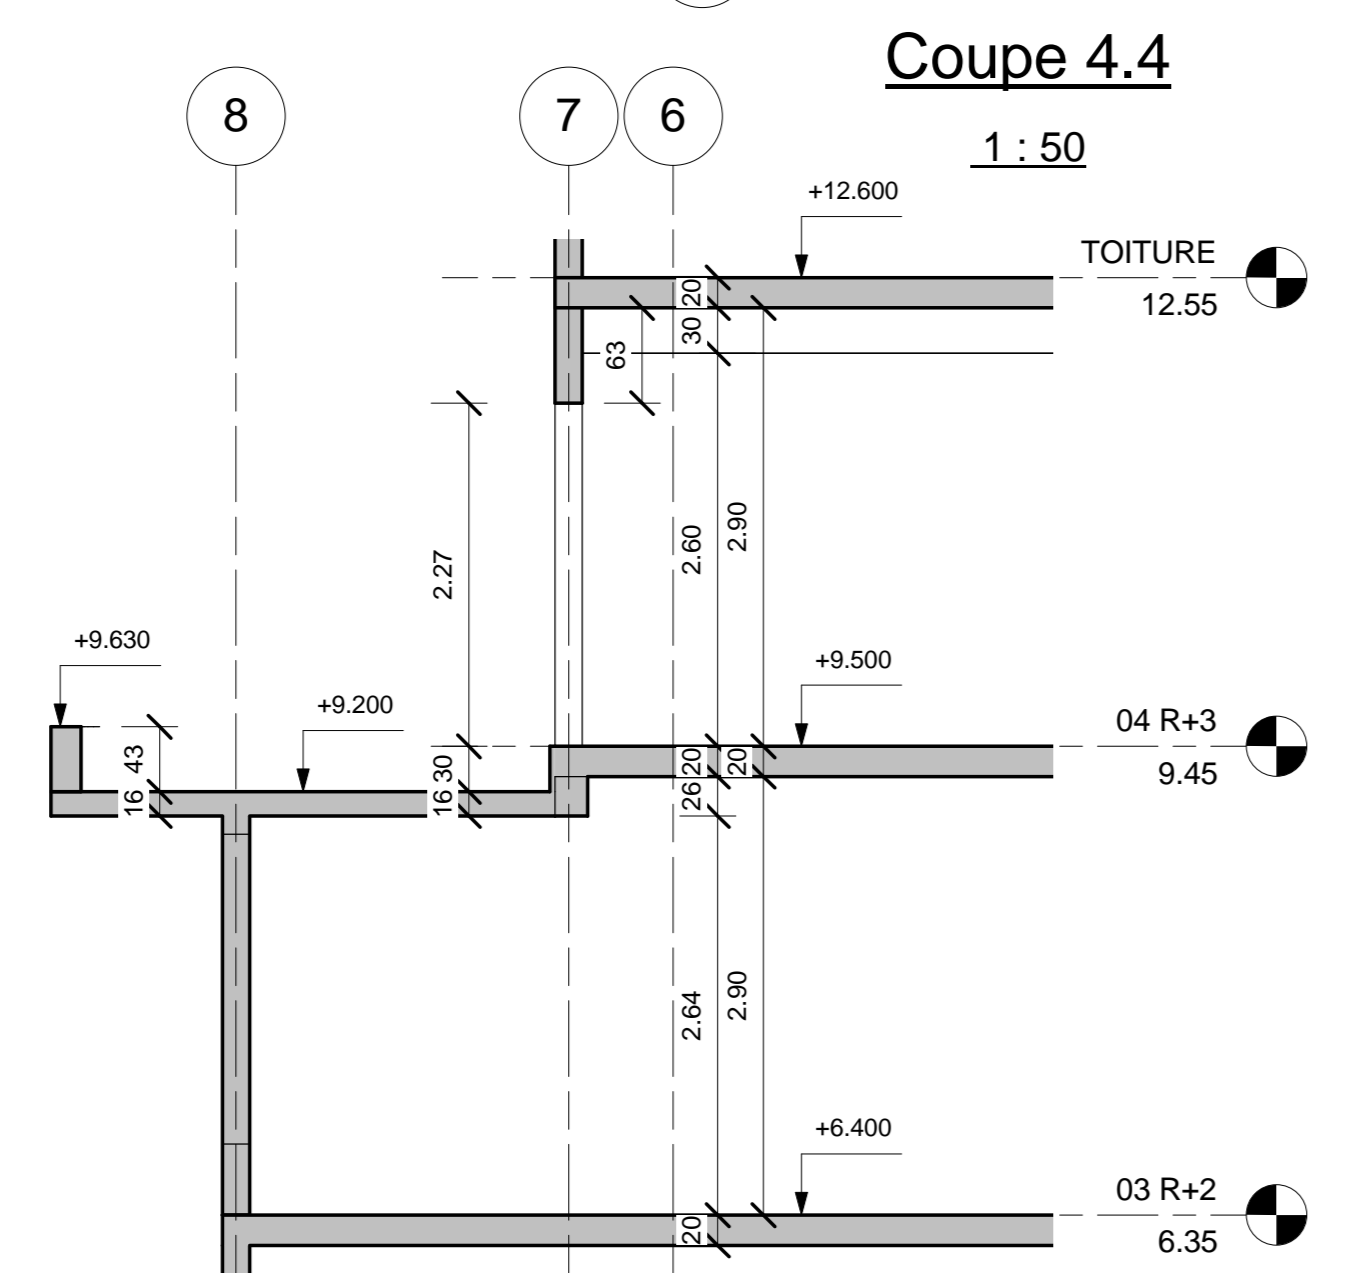


PLANCHER HAUT

R+2  
1:50

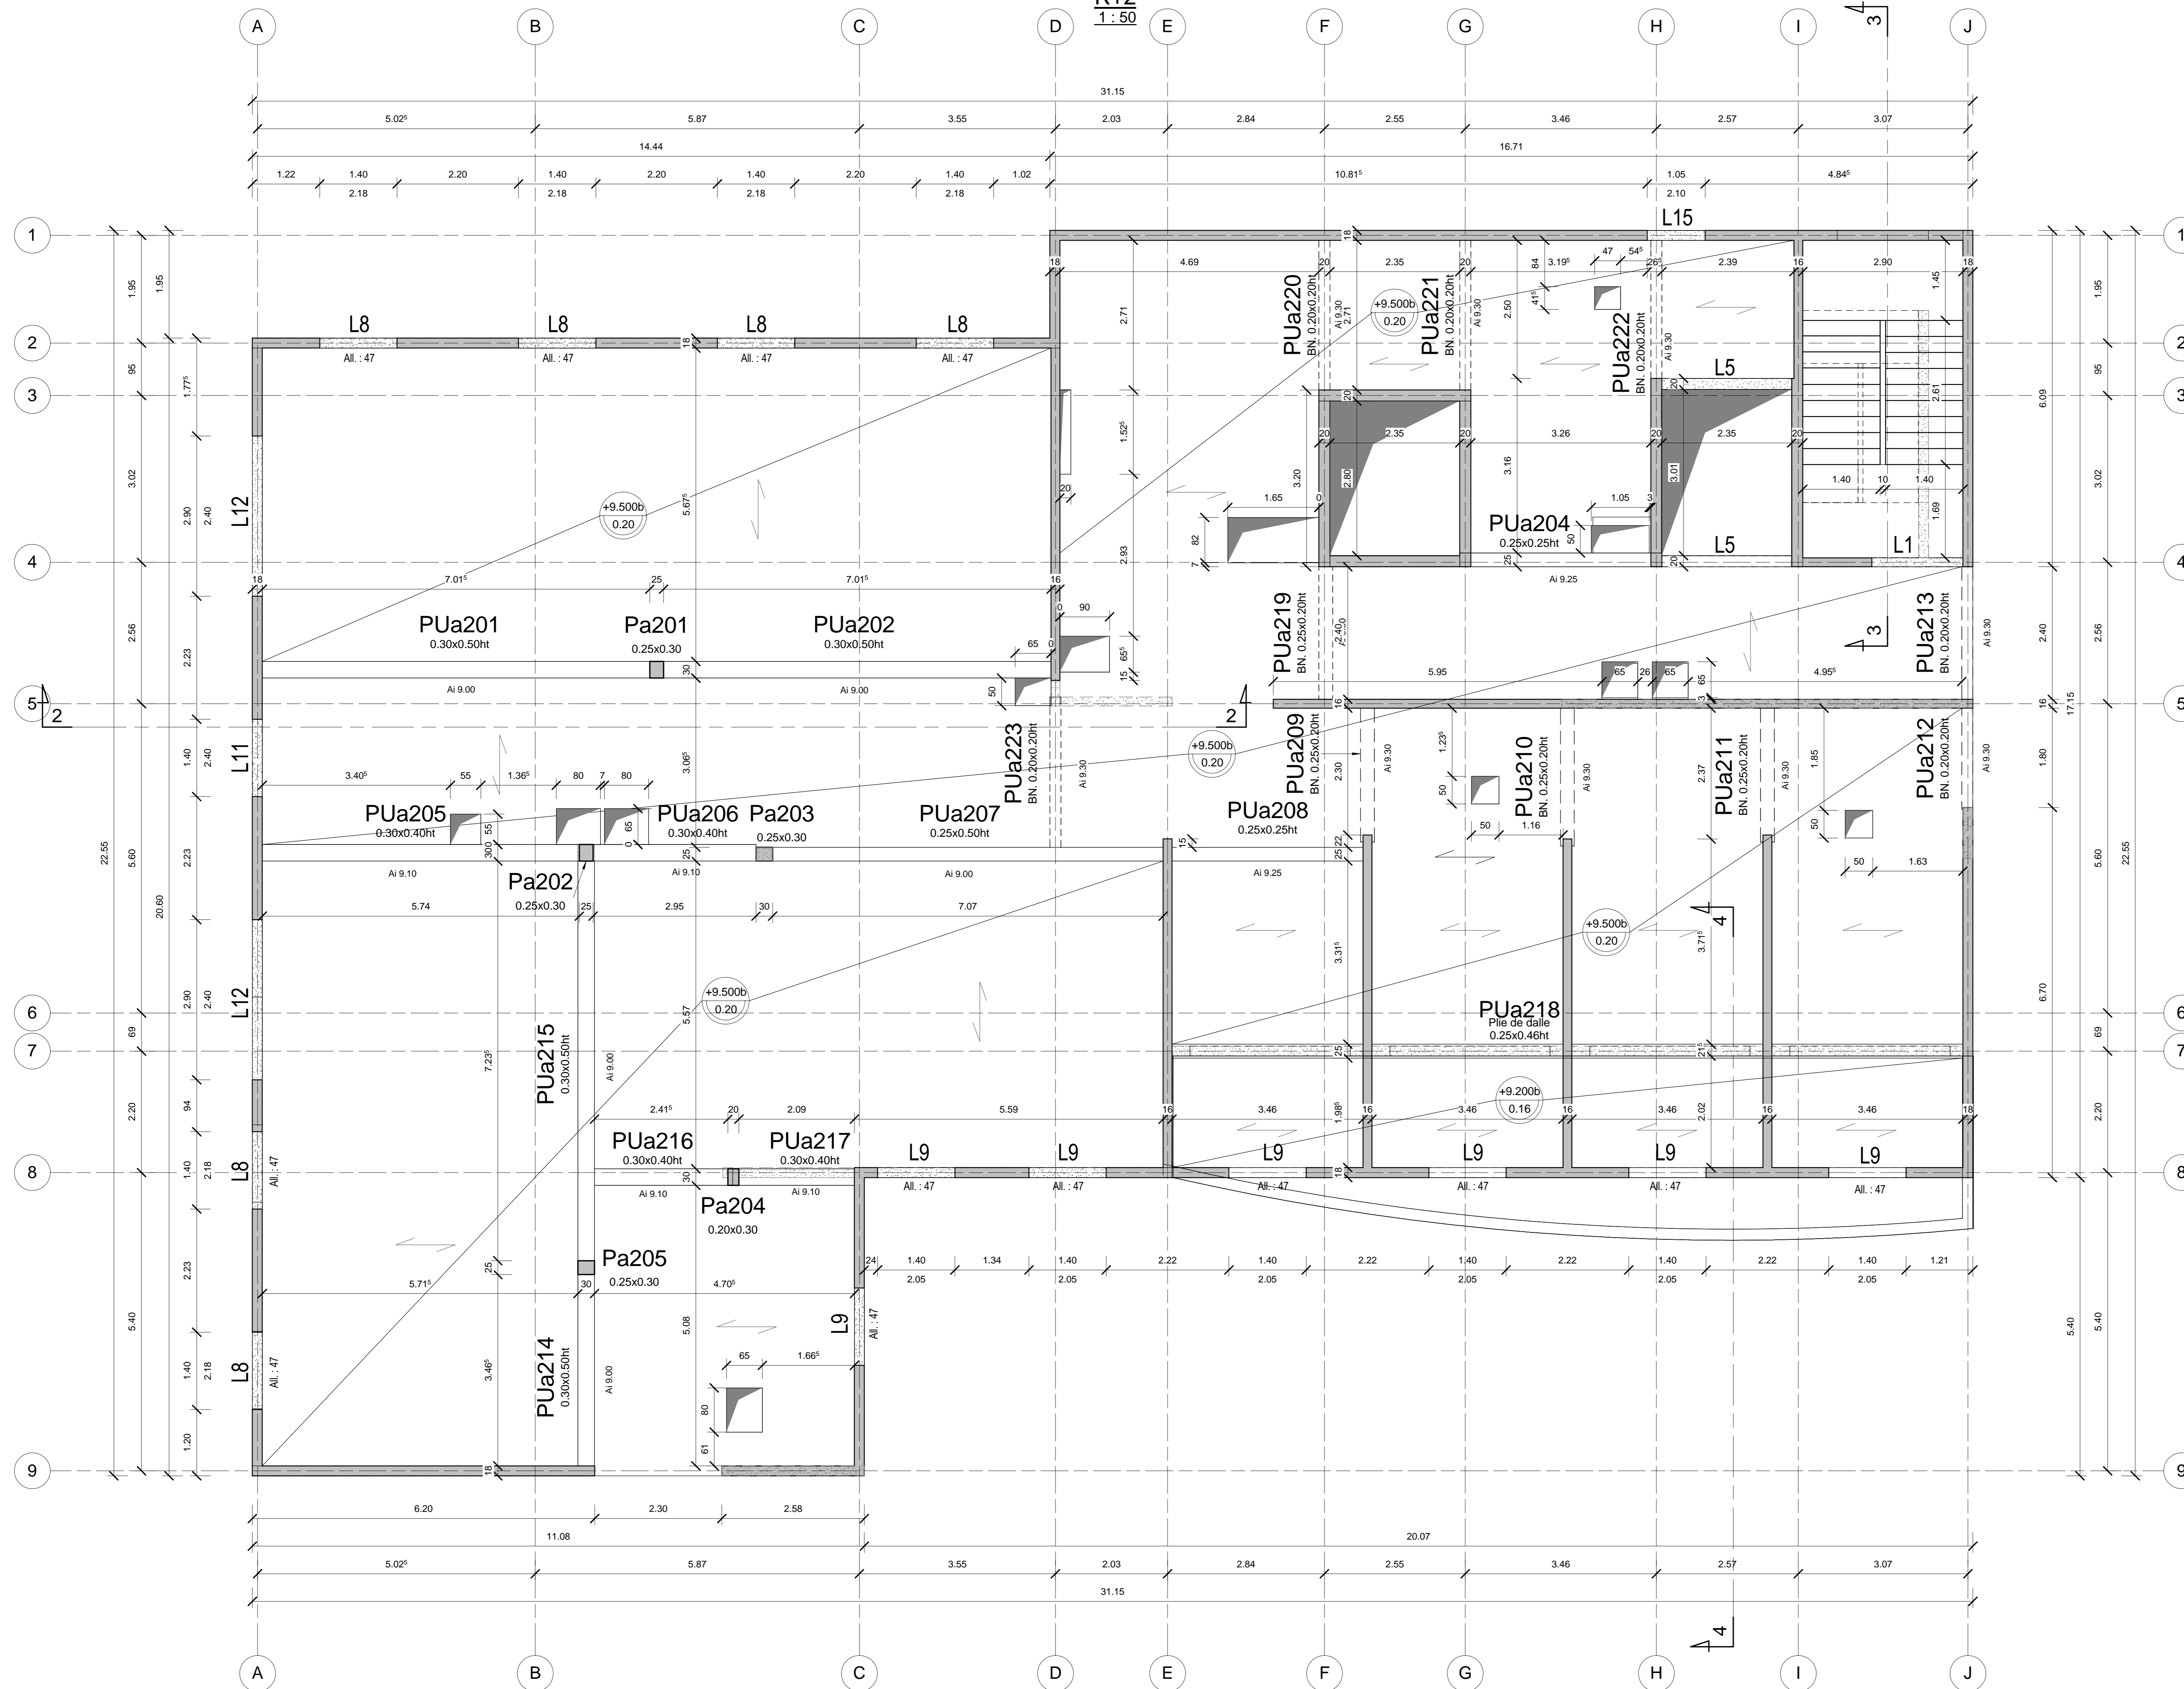

LEGENDE

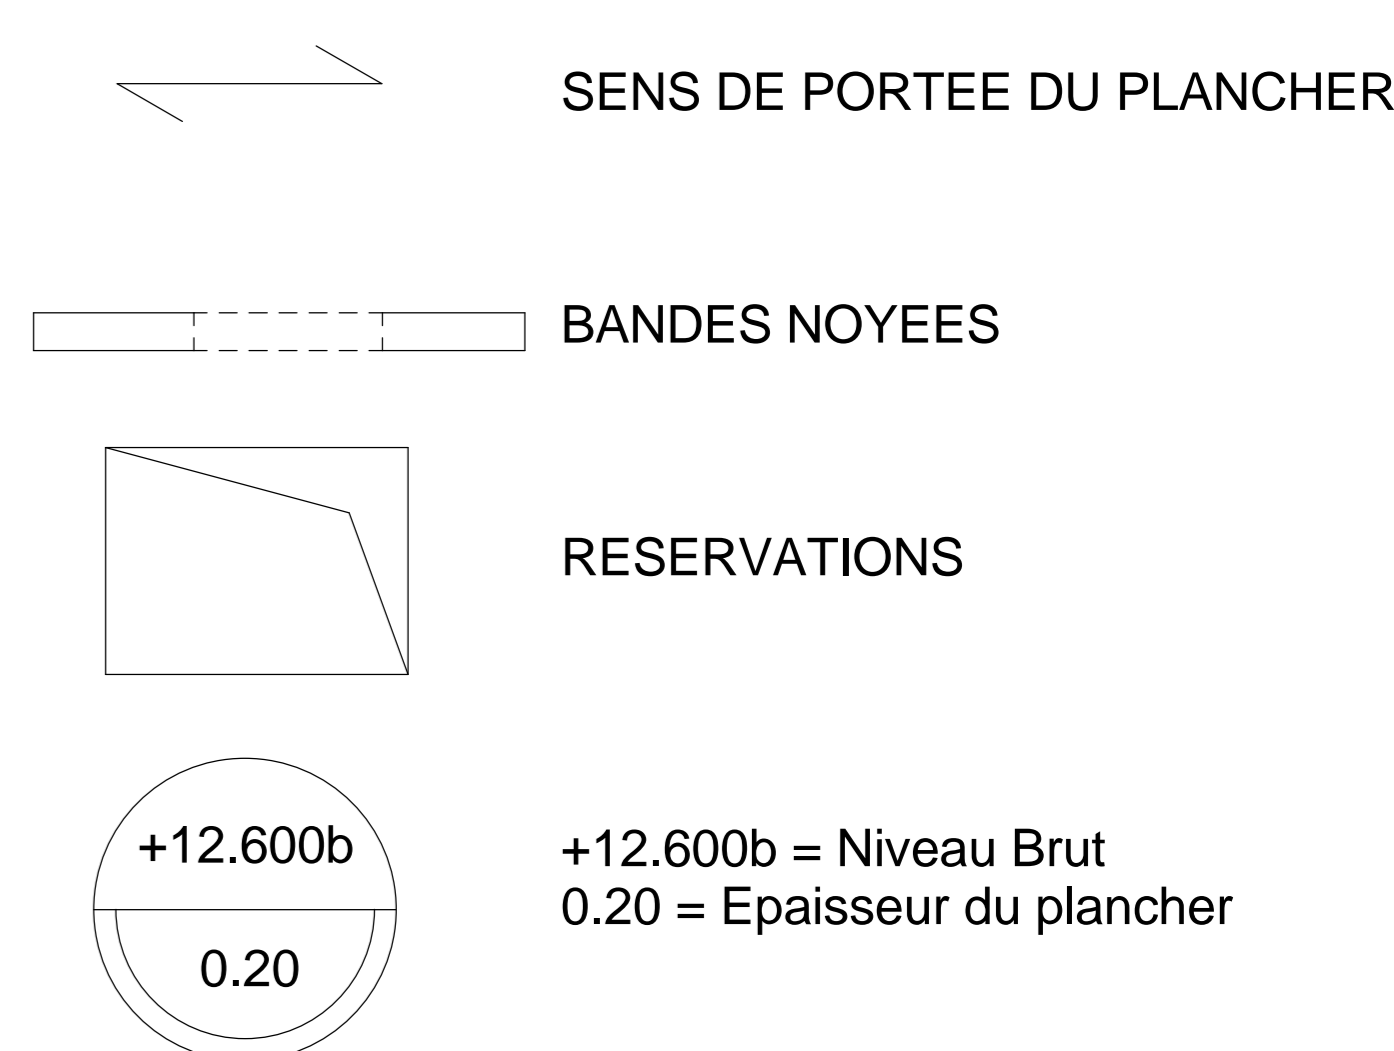

PUa304 --> Annotation de poutres:  
 - PU = Poutre  
 - a = Zone A  
 - (3)04 = R+3  
 - 3(04) = N° de la poutre

Pa301 --> Annotation de poteaux:  
 - P = Poteau  
 - a301 = IDEM

L14 --> Linteau N°14

Ai = Arase Inférieur  
 As = Arase Supérieur

All = Allège

ht = Hauteur

NOTAS

- BÂTIMENT SITUÉ EN ZONE SISMIQUE II
- CARACTERISTIQUE MECANIQUE DES MATERIAUX -
    - GROS BETON: CLASSE C16/20
    - BETON DE STRUCTURE: CLASSE C25/30
  - ENROBAGE -
    - SUPERSTRUCTURE: 3cm
    - INFRASTRUCTURE: 4cm
  - LONGUEUR DE RECOUVREMENT DES ACIERS -
    - 50Ø (C25/30)

|   |                   
|---|-------------------|---|---------|-----|---------------|-------|-----|---------|----|---|-----|-----|----|-------|-----|--|------|------------|--|--|--|---------------|
|   |                   | <b>EHPAD Bellevue</b><br>SAINT-ETIENNE  |         |     
| <b>PLANCHER HAUT R+2</b>  |                   |   
| Maître d'ouvrage  |                   | CITE NOUVELLE<br>13 Rue Jean Jaurès 42029 SAINT ETIENNE<br>0477423780 fax: 0477423781<br>e-mail: cite.nouvelle@citenoouvelle.fr                 |         |     
| Maître d'oeuvre   |                   | AD2H<br>256 Alsace Lorraine 42603 MONTEBRISON<br>0477365877 Fax: 0477365870<br>e-mail: cite.nouvelle@citenoouvelle.fr                           |         |     
| Entreprise générale   |                   | ERFAGE CONSTRUCTION LOIRE<br>3 rue Pélissier de Bessac 42025 SAINT ETIENNE<br>0477494120 Fax: 0477419637 M. PRIEUR<br>e-mail: erfage@erfage.com |         |     
| BET   |                   | VTB et Associés<br>BP 10225 - rue Claude Oudin 42952 St ETIENNE<br>0477434730 Fax: 0477434729   |         |     
| Dessinateur: ROUX Maxime  |                   | Vérifié par TAILLANDIER Samul   |         |     
| Indice  | Modifications     | Date  |         |     
| 0   | Première émission | 03/12/2015  |         |     
| <table border="1"> <tr> <td>Projet</td> <td>Phase</td> <td>Lot</td> <td>Affaire</td> <td>N°</td> <td>0</td> </tr> <tr> <td>001</td> <td>EXE</td> <td>GO</td> <td>EHPAD</td> <td>003</td> <td></td> </tr> <tr> <td>Date</td> <td colspan="4">03/12/2015</td> <td>Echelle: 1:50</td> </tr> </table> |                   |   |         |     | Projet        | Phase | Lot | Affaire | N° | 0 | 001 | EXE | GO | EHPAD | 003 |  | Date | 03/12/2015 |  |  |  | Echelle: 1:50 |
| Projet  | Phase             | Lot   | Affaire | N°  | 0             |       |     |         |    |   |     |     |    |       |     |  |      |            |  |  |  |               |
| 001   | EXE               | GO  | EHPAD   | 003 |               |       |     |         |    |   |     |     |    |       |     |  |      |            |  |  |  |               |
| Date  | 03/12/2015        |   |         |     | Echelle: 1:50 |       |     |         |    |   |     |     |    |       |     |  |      |            |  |  |  |               |